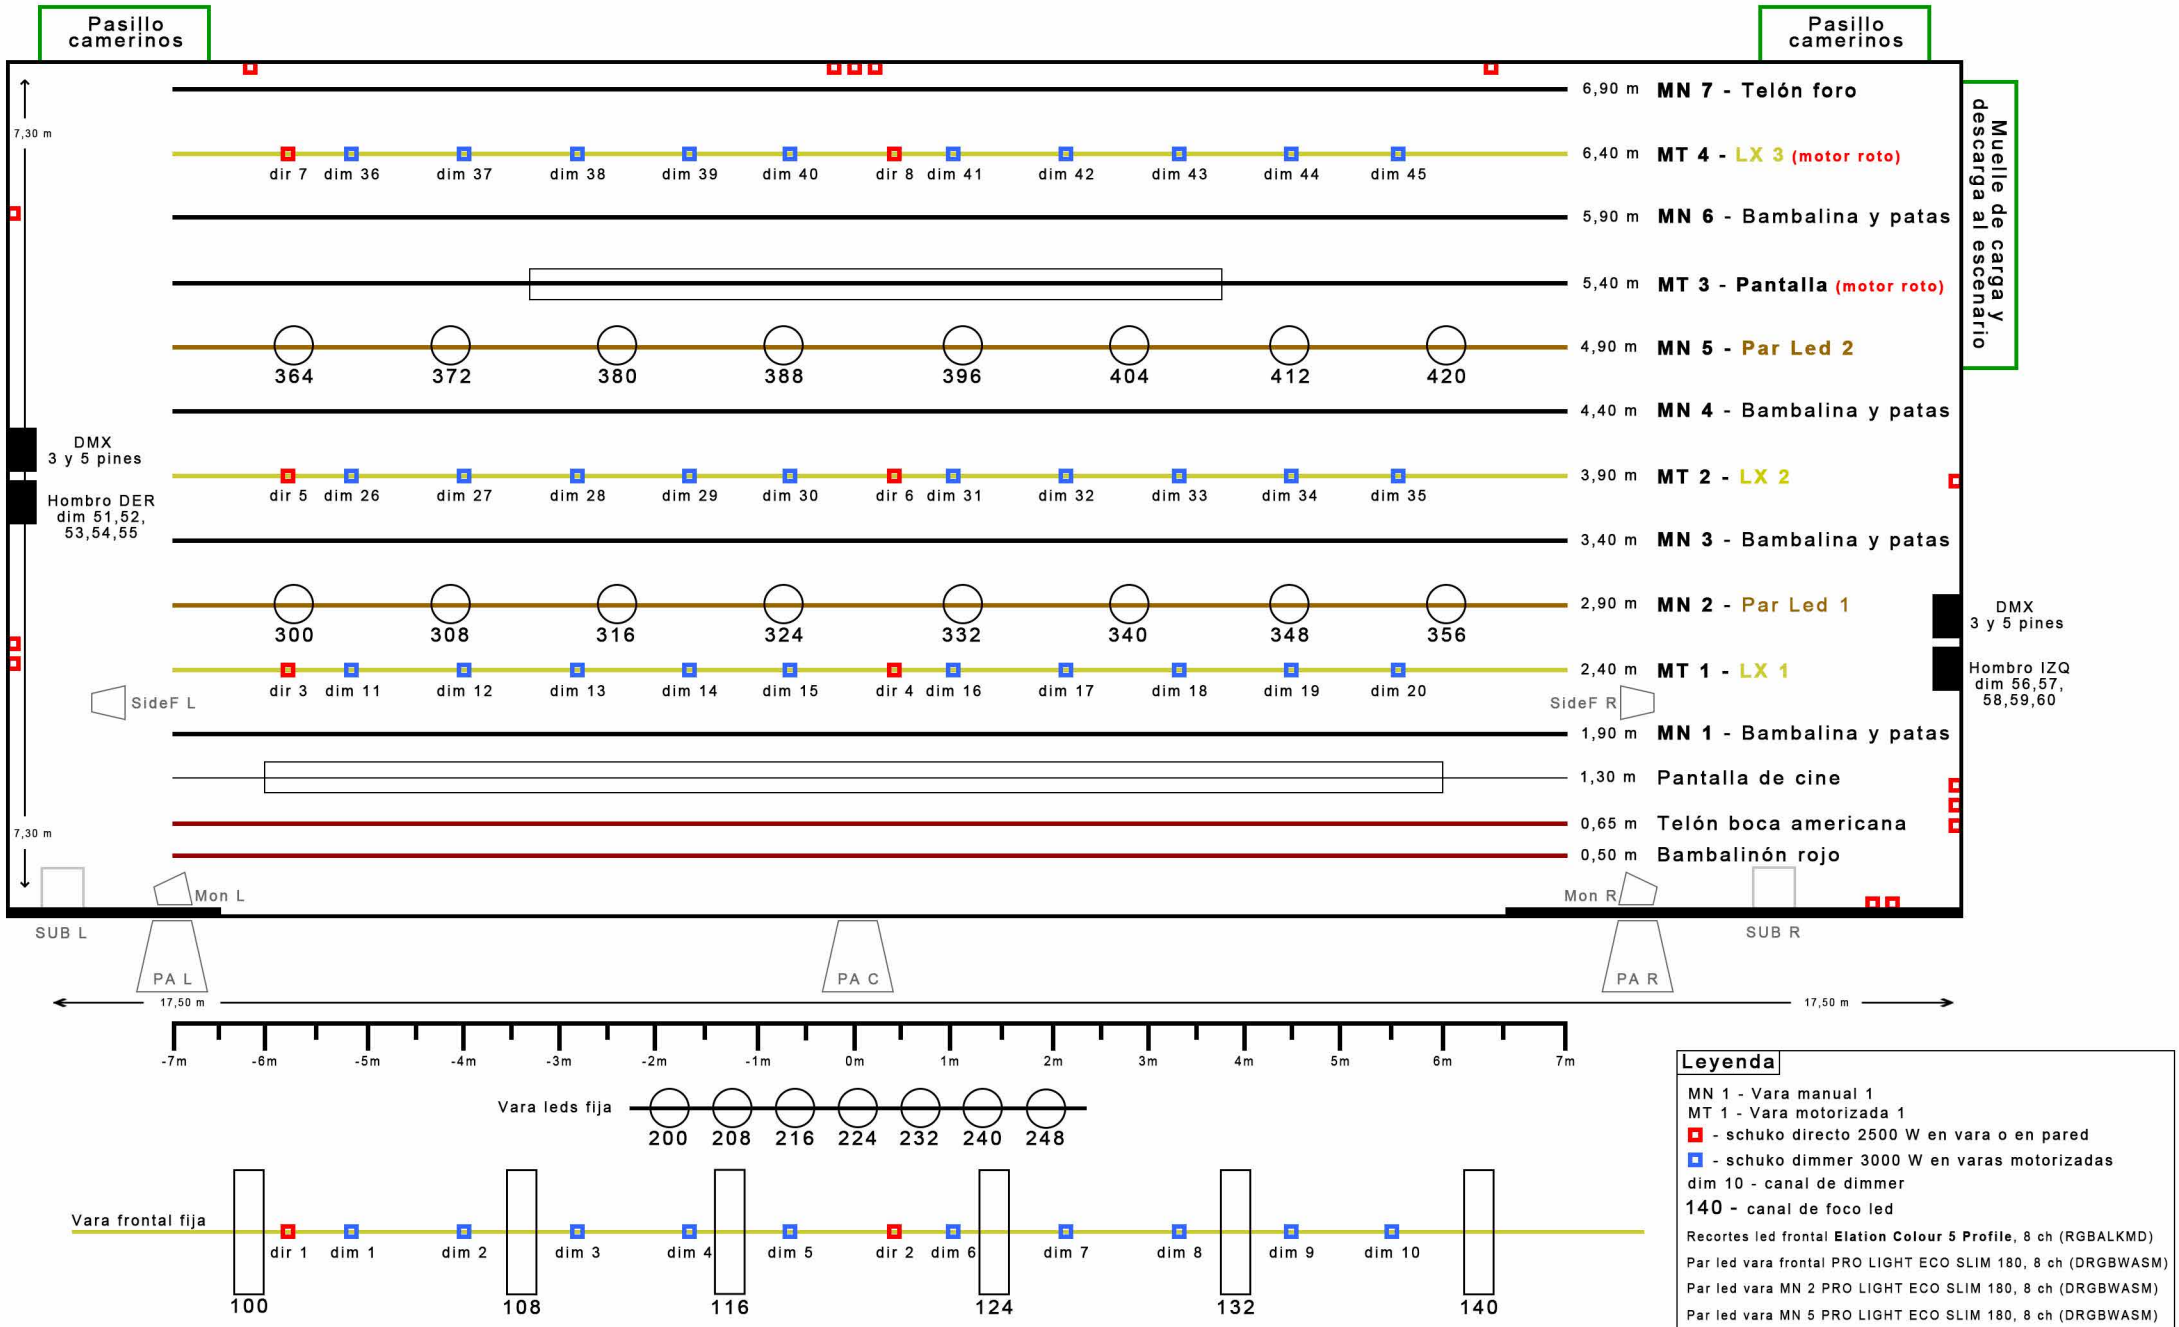

LUZ SALA ch: 65,66,67,68,69,70

LUZ ESCUDO ch: 7

Leyenda

MN 1 - Vara manual 1
MT 1 - Vara motorizada 1
■ - schuko directo 2500 W en vara o en pared
■ - schuko dimmer 3000 W en varas motorizadas
dim 10 - canal de dimmer
140 - canal de foco led
Recortes led frontal **Elation Colour 5 Profile**, 8 ch (RGBALKMD)
Par led vara frontal PRO LIGHT ECO SLIM 180, 8 ch (DRGBWASM)
Par led vara MN 2 PRO LIGHT ECO SLIM 180, 8 ch (DRGBWASM)
Par led vara MN 5 PRO LIGHT ECO SLIM 180, 8 ch (DRGBWASM)
0,32 m - distancia desde boca
■ cajetín en hombros con DMX 3p y 5p, y harting 5 canales

TEATRO MUNICIPAL DE MORALZARZAL

Contacto Técnico: 646283785
Contacto Teatro: 918576900

Actualizado 20/01/2025